



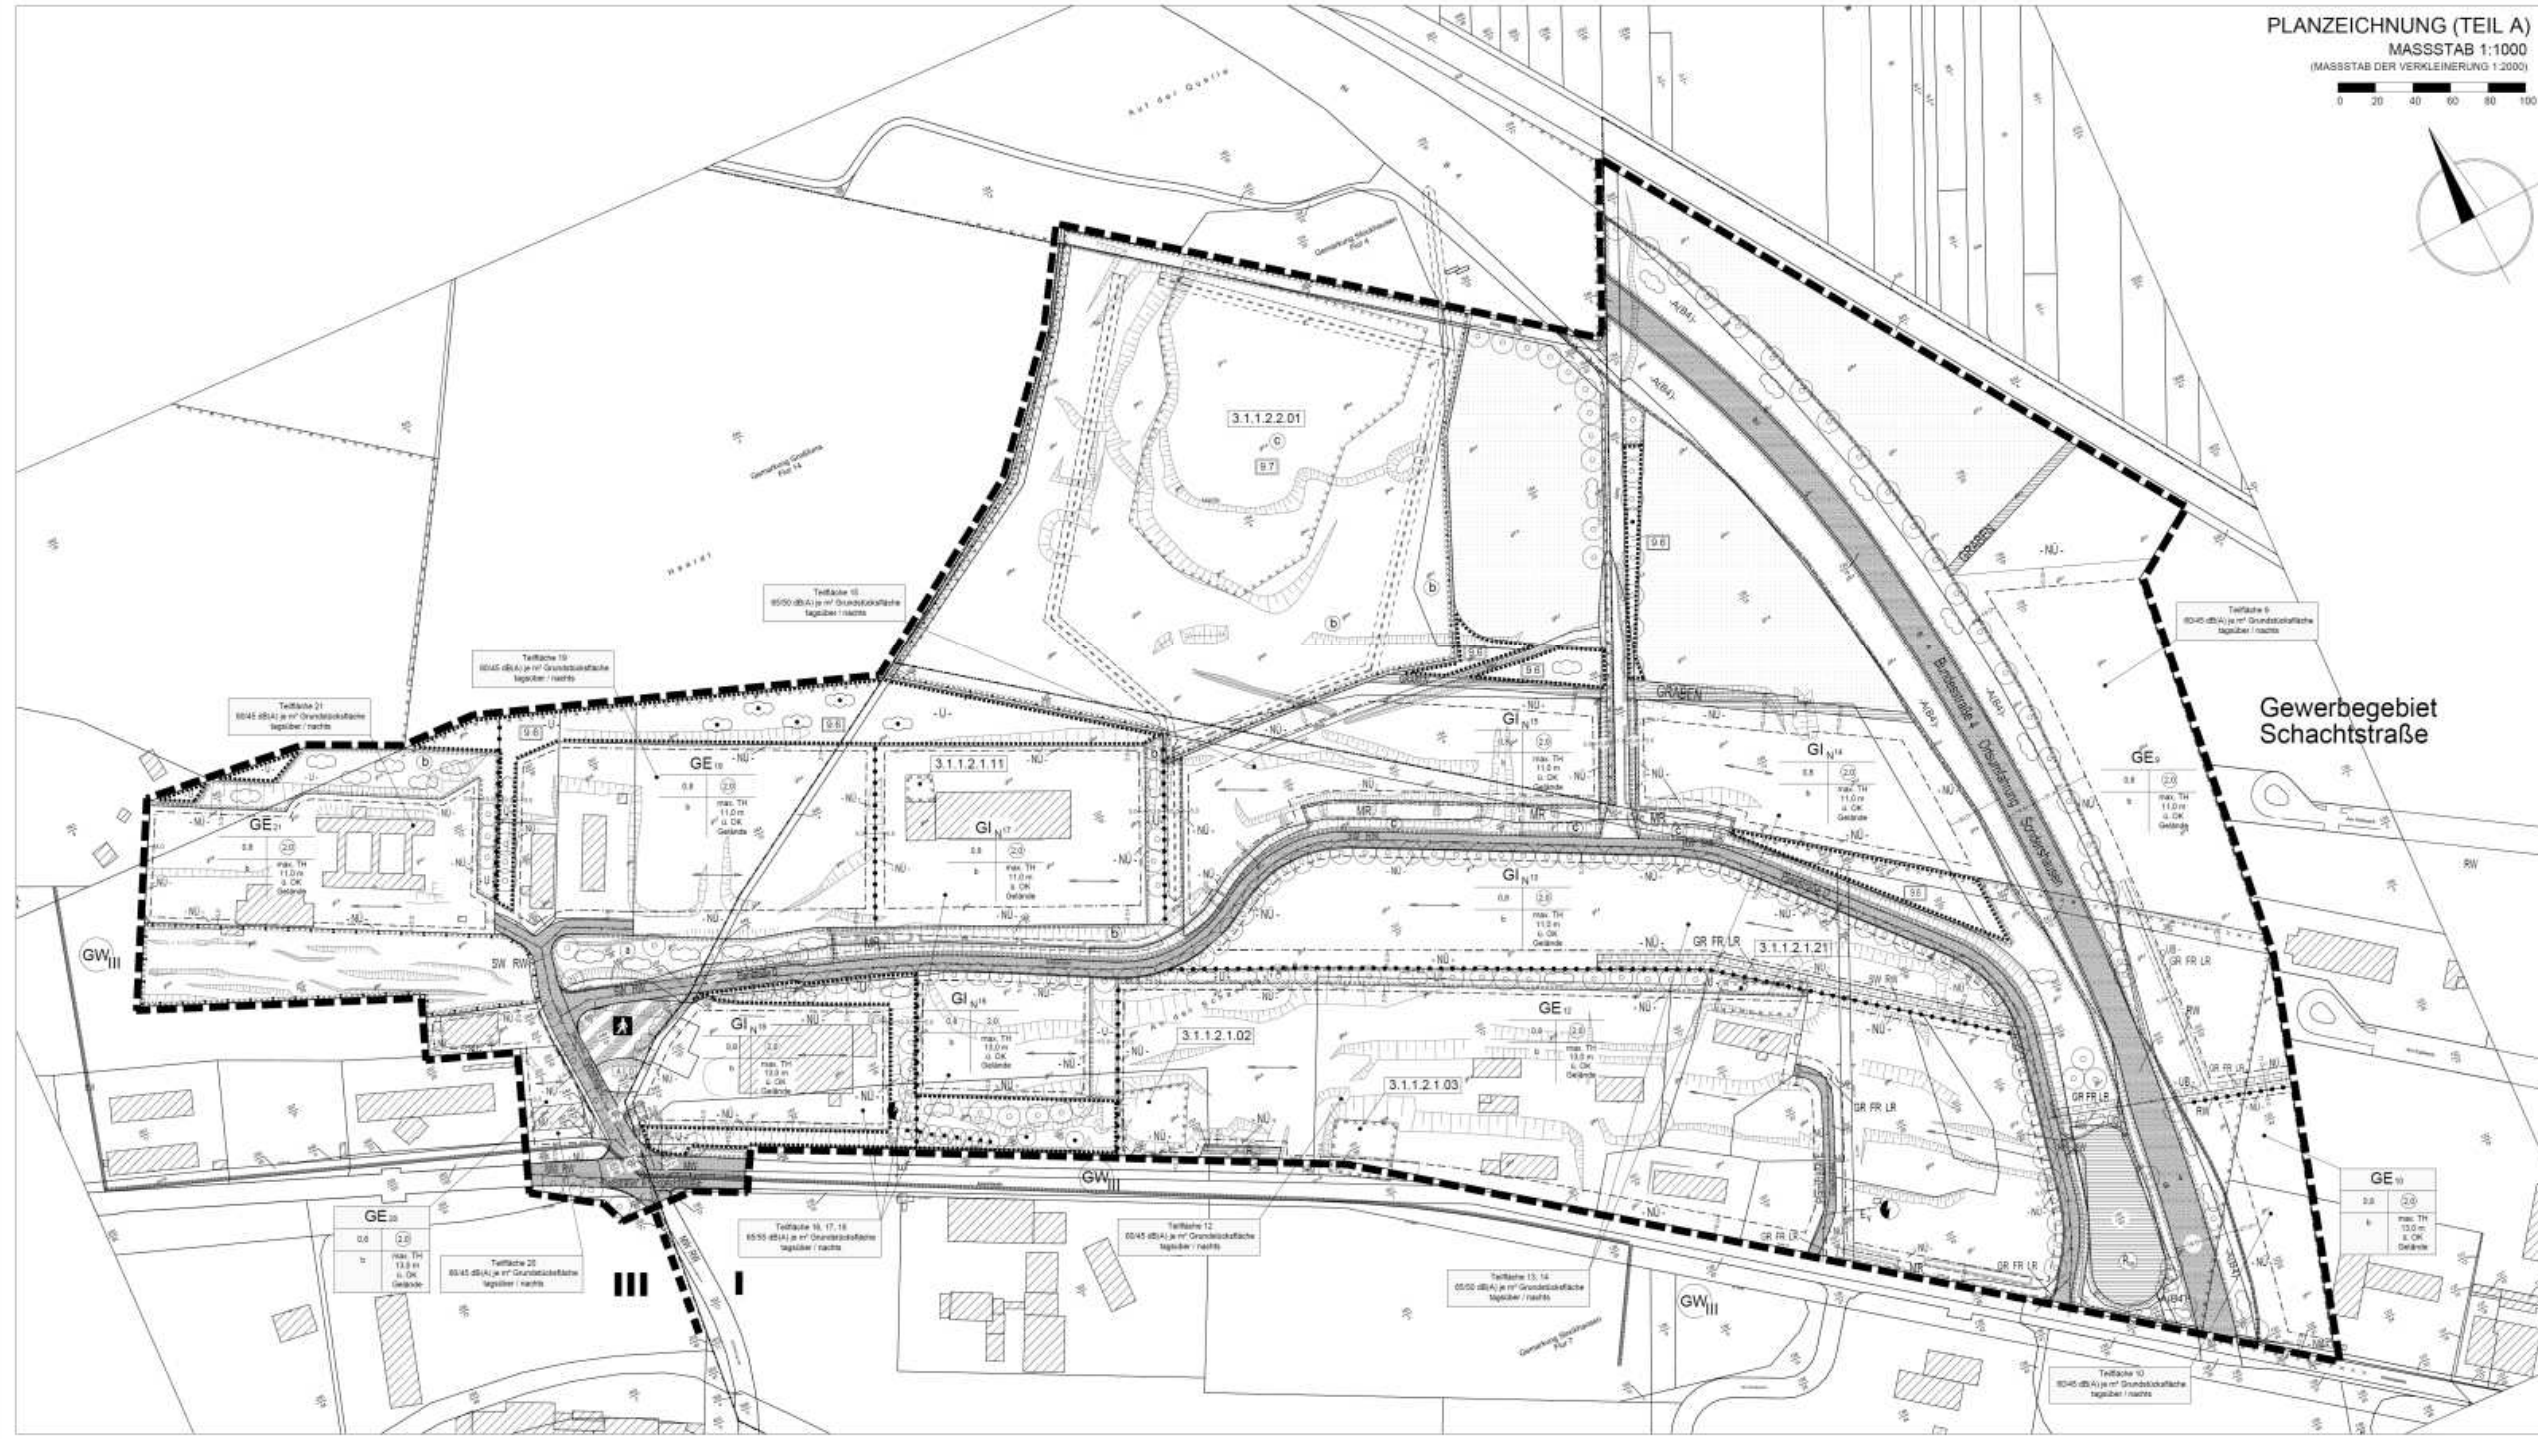

GEWERBE- UND INDUSTRIEPARK "GLÜCKAUF" STADT SONDRERSHAUSEN

TEILBEREICH II

PLANZEICHNUNG (TEIL A)
MASSSTAB 1:1000
(MASSSTAB DER VERKLEINERUNG 1:2000)

 

KARTENGRUNDLAGEN DER PLANZEICHNUNG
Als Kartengrundlage wurde die digitale Flurstücks- und Grenzungsvermessung (Flur 4 und 7) von der Genossenschaft Sondershausen, Flur 14 verwendet.

VERNEHMUNG ZUM KATASTER
Es wird bescheinigt, dass die Flurstücke mit ihren Grenzen und Bezeichnungen innerhalb des Geltungsbereiches mit dem Liegenschaftskataster nach dem Stand vom ... übereinstimmen.

Arten: ...
der: ...
Landschafts- und Grünordnungsplanung und
Gartenbau, Kulturbereich
Arten:

Gewerbe- und Industriepark "Glückauf"
Stadt Sondershausen

Bebauungsplan Nr. 29 mit integriertem Grünordnungsplan Teilbereiche I bis VI

2. vereinfachte Änderung Teilbereich II

Satzung

Im Auftrag der
Stadt Sondershausen
Kythäuserkreis

Vertragspartner:
IBC Solar AG
Am Hochgericht 10
98231 Bad Staffelstein

Planung:
Architekt- und Städtebaubüro Nickel
Franz-Liszt-Straße 8
98708 Sondershausen
Telefon (03632) 70 72 16
Telefax (03632) 70 72 20
e-Mail: info@asn-nickel.de

Sondershausen, den 25.08.2016