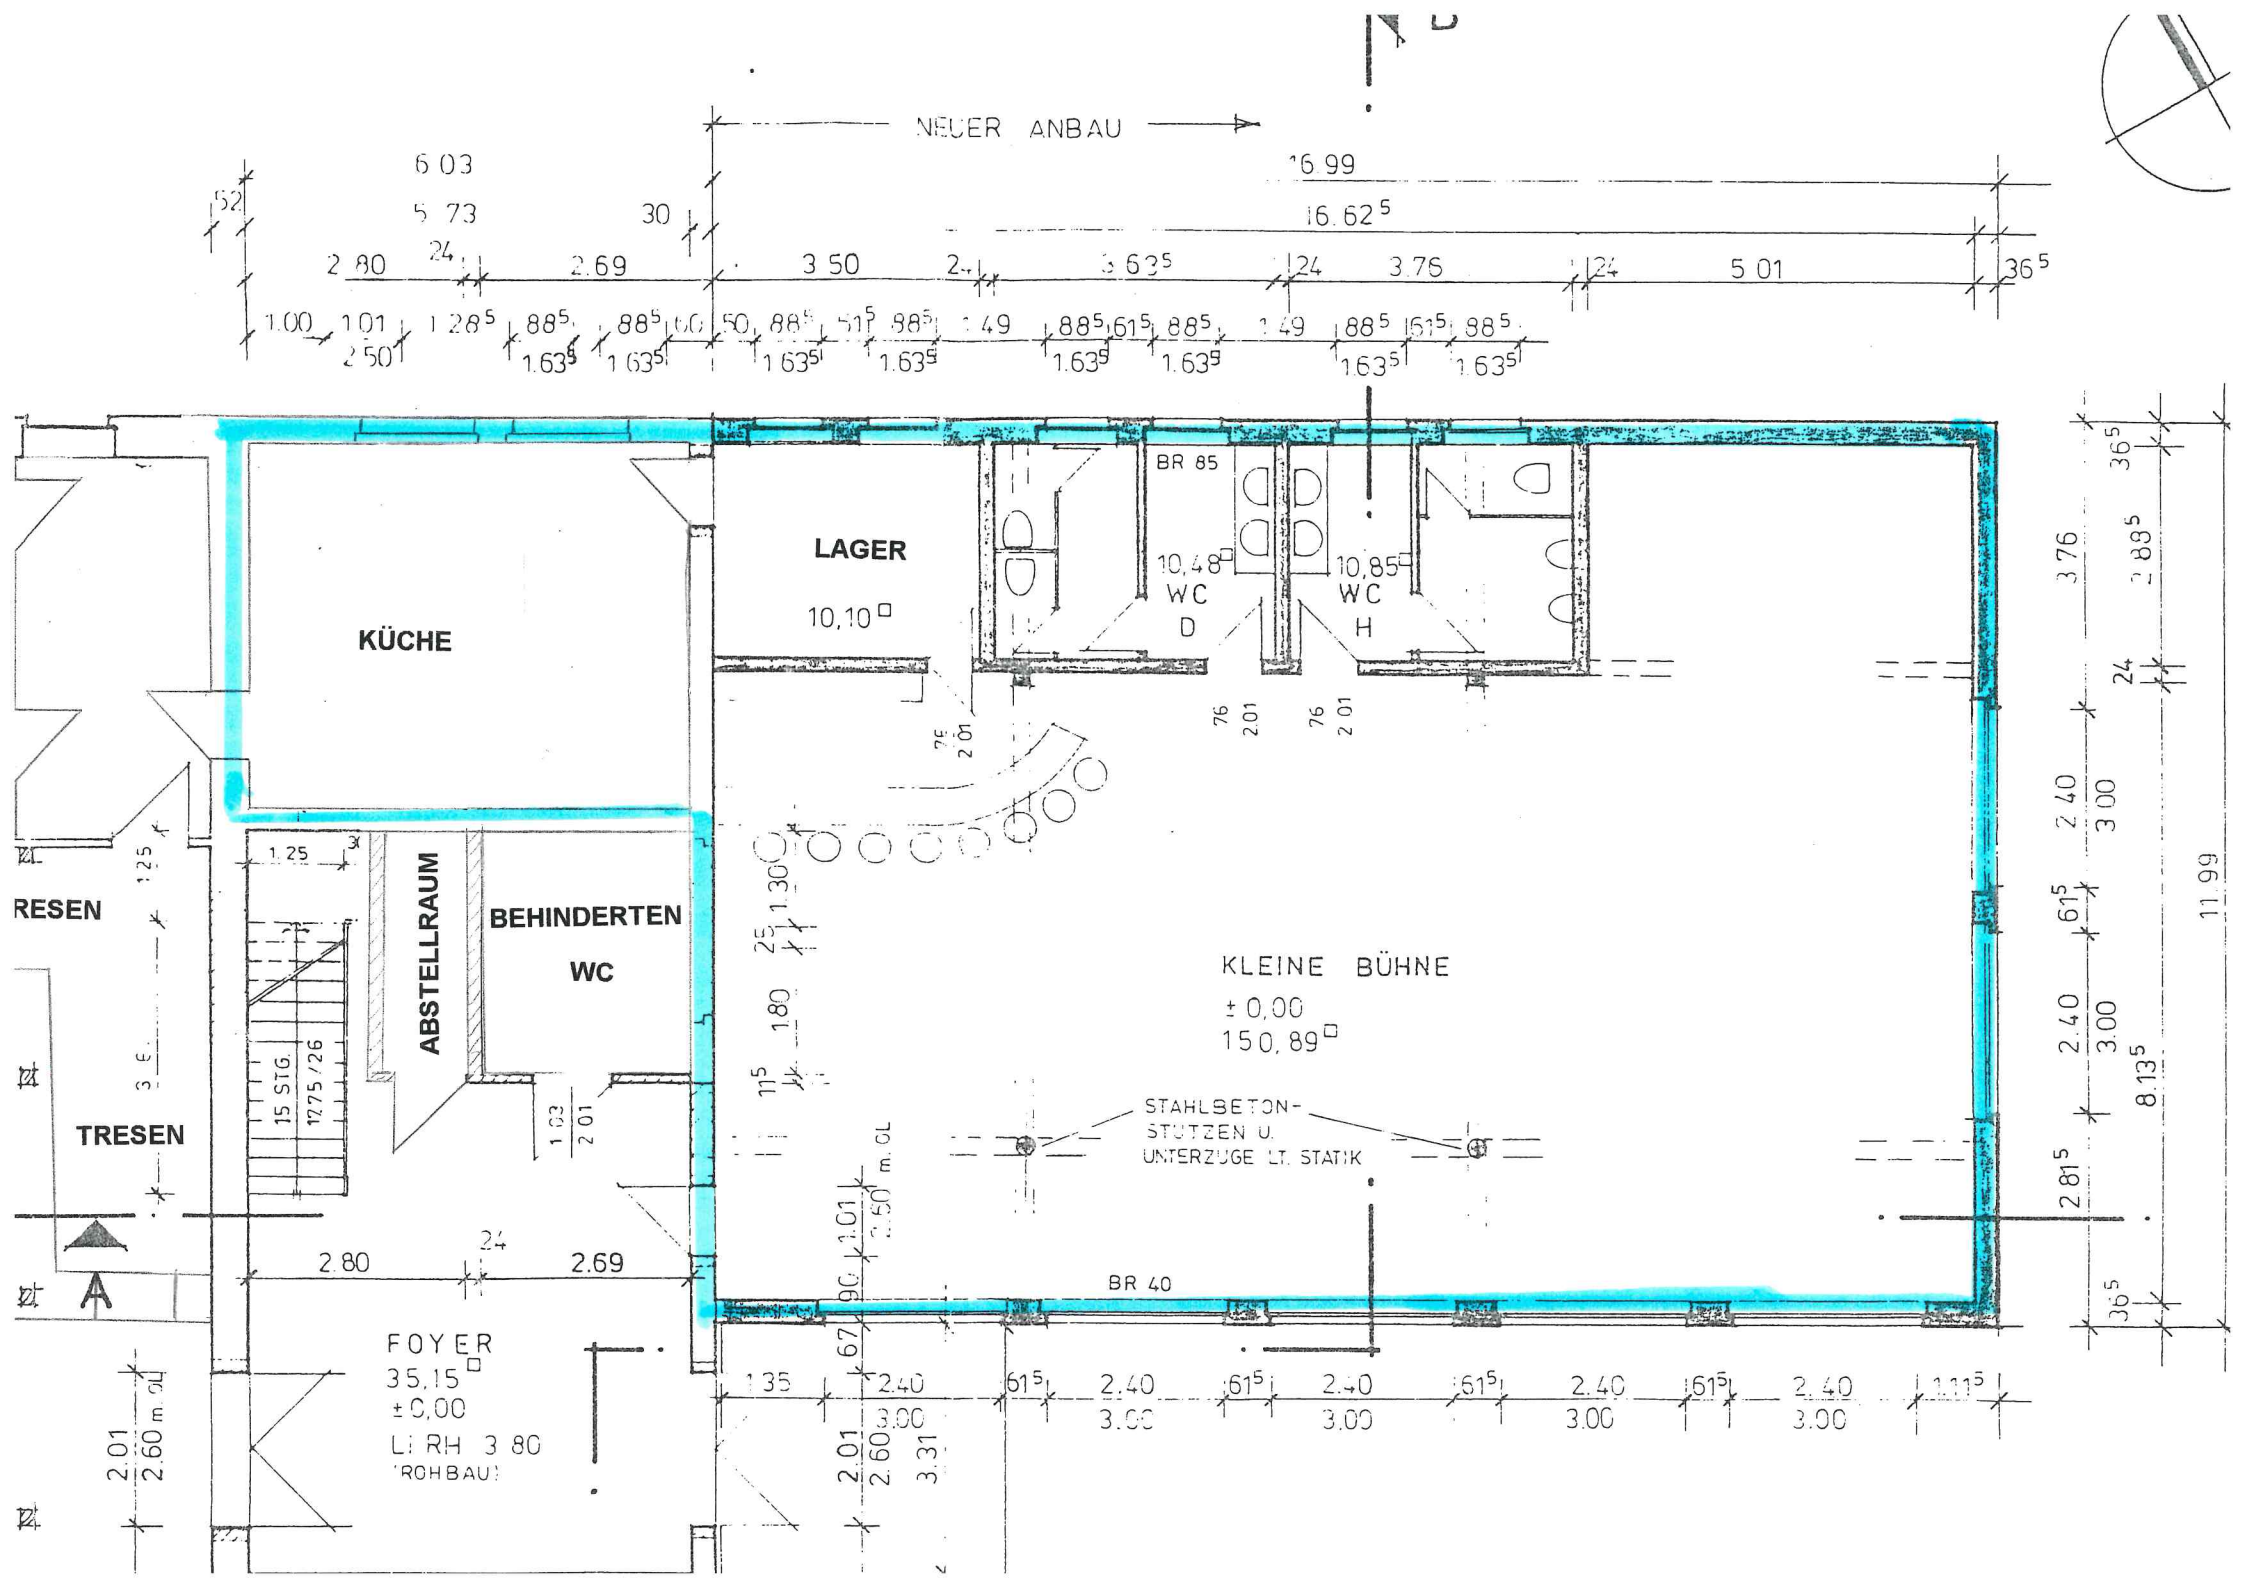
NEUER ANBAU
KÜCHE
LAGER
10,10
BR 85
10,48
WC
D
10,85
WC
H
ABSTELLRAUM
BEHINDERTEN
WC
RESEN
TRESEN
15 STG.
KLEINE BÜHNE
± 0,00
150,89
STAHLBETON-
STÜTZEN U.
UNTERZÜGE LT. STATIK
BR 40
FOYER
35,15
± 0,00
LI RH 3.80
(ROHBAU)