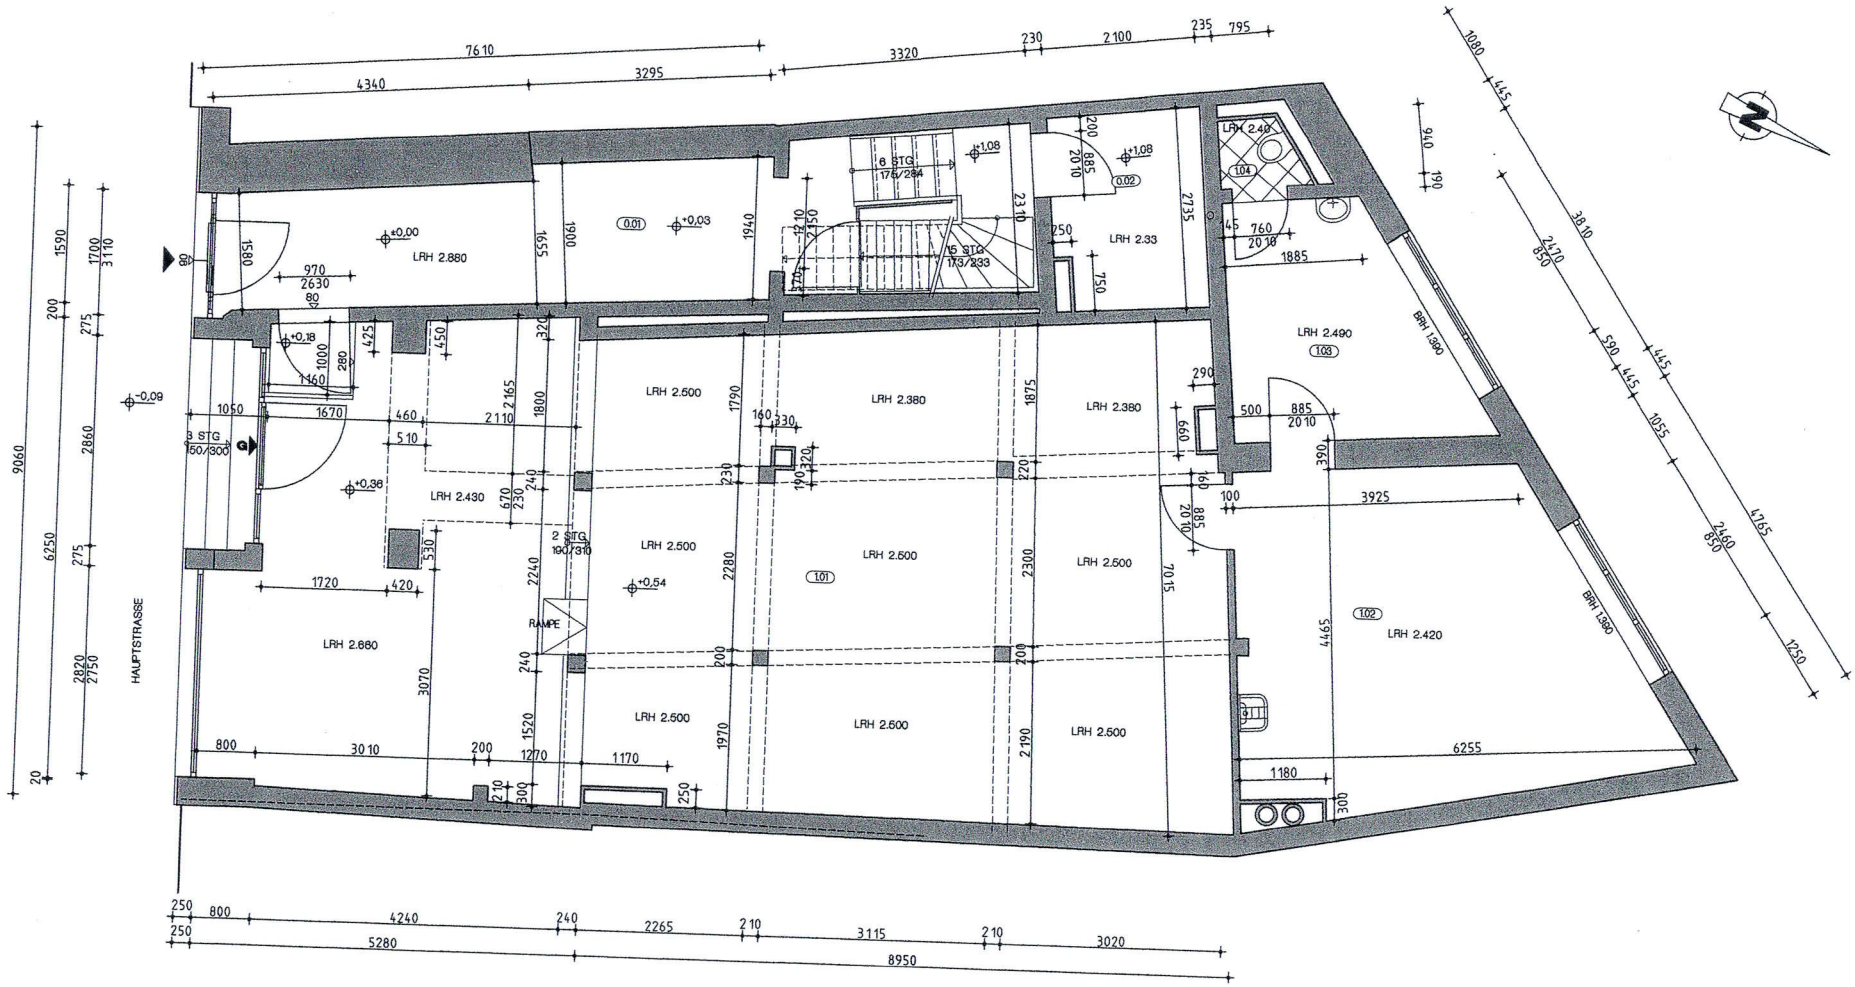

RAUMPROGRAMM

Raum-Nr.	Funktion	Fläche
Gemeinschaftsfläche		
0.01	Eingang/Flur/Treppenhaus	15.32 m²
0.02	Mülltonnen	5.46 m²
	Summe:	20.78 m²
Gewerbefläche		
1.01	Verkaufsraum	88,00 m²
1.02	Lager	23.09 m²
1.03	Büro/Aufenthalt	9.18 m²
1.04	WC	0.99 m²
	Summe:	121.26 m²

PROJEKT PLAN

Ingenieurbüro **Kühn & Trute** GbR
99706 Sondershausen · Jechaburger Weg 8 · Telefon (03632) 643 165, Fax (03632) 643 167

Umbau und Sanierung eines
Wohn- und Geschäftshauses für
Herrn Rainer Hartl in
99706 Sondershausen, Hauptstraße 21

EG - nach Baufertigstellung

Datum:	10.12.2010
Blattgröße:	A2
Maßstab:	1 : 50
Bl.-Nr.:	B.11