

±0.00 = FFBEU



E	
D	
C	
B	
A	

Index: Datum: Name: Änderung:
 Plangröße: 1:9 = 630 * 860 mm

TEILUNGSKLÄRUNG HAUPTSTRASSE 38

BAUHERR: GbR CURTH, RIVET, LENTZ
BREITE STRASSE 42
50672 KÖLN


GRUNDSTÜCK: GEM. SONDRERSHAUSEN
FLST.-NR. 361
HAUPTSTRASSE 38
99706 SONDRERSHAUSEN

NACHBARN:

GRUNDRISS ERDGESCHOSS

Planphase	Maßstab
TEILUNGSANTRAG	1 : 100
Datum	Verfasser
29.03.2010	MM/KN
	Projekt-Nr.
	2916
	Plan-Nr.
	100

info@maslowski-architekten.de
 www.maslowski-architekten.de
 89250 Senden / Iller
 Beeihovenstraße 2
 +49-7307-6096 (T)
 -34842 (F)

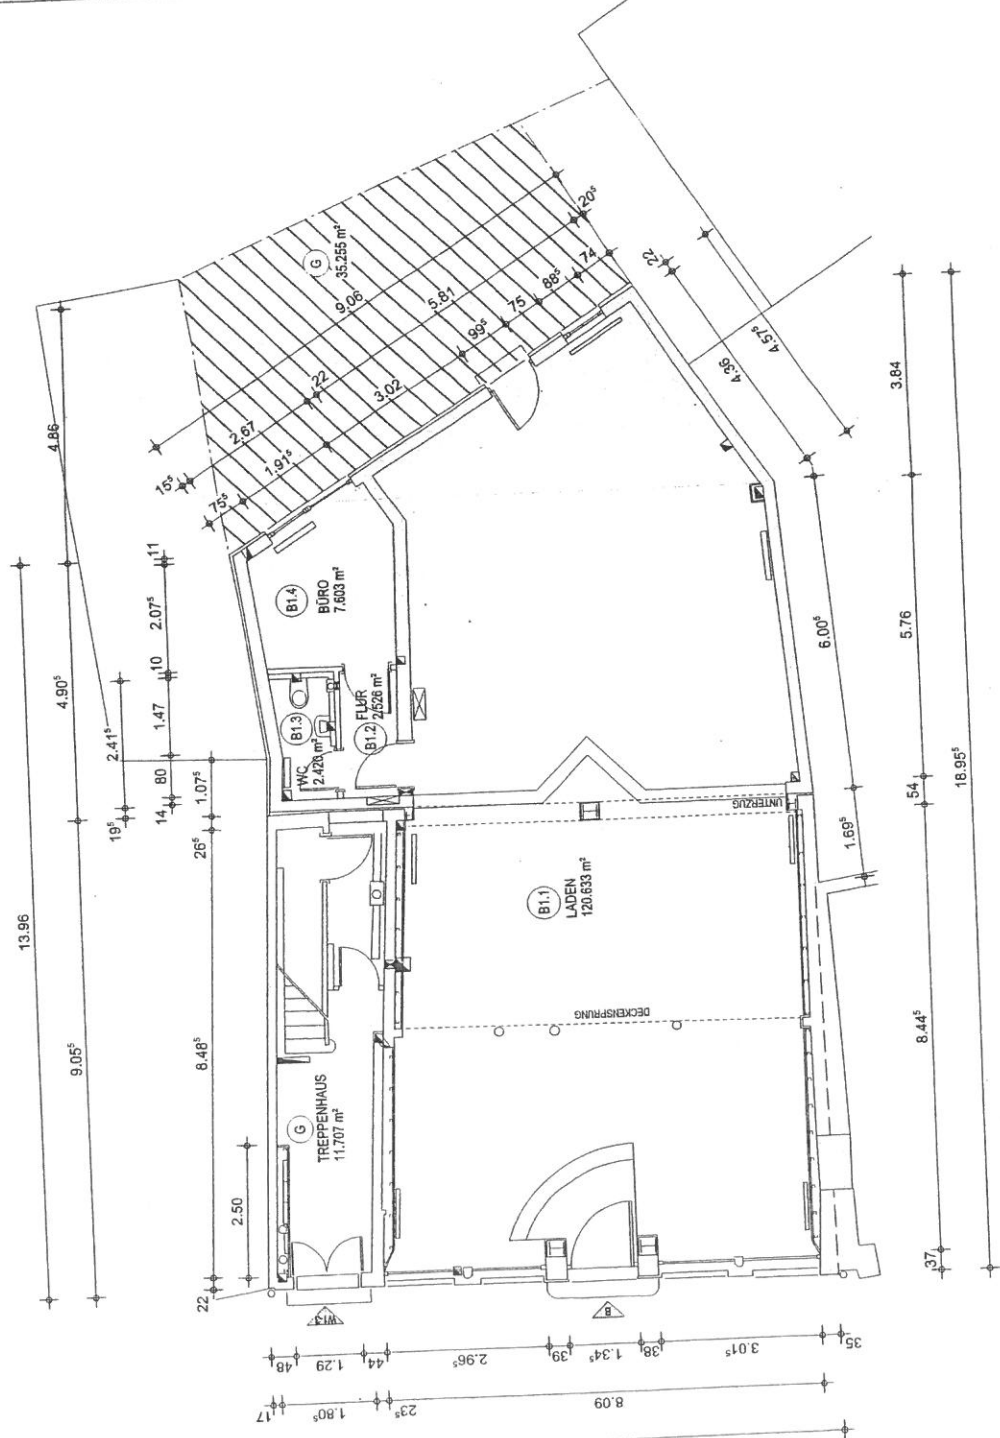

LADEN	
B1.1 Laden	120.633 m²
B1.2 Flur	2.526 m²
B1.3 WC	2.420 m²
B1.4 Büro	7.603 m²
Total	133.182 m²